


点検計画図

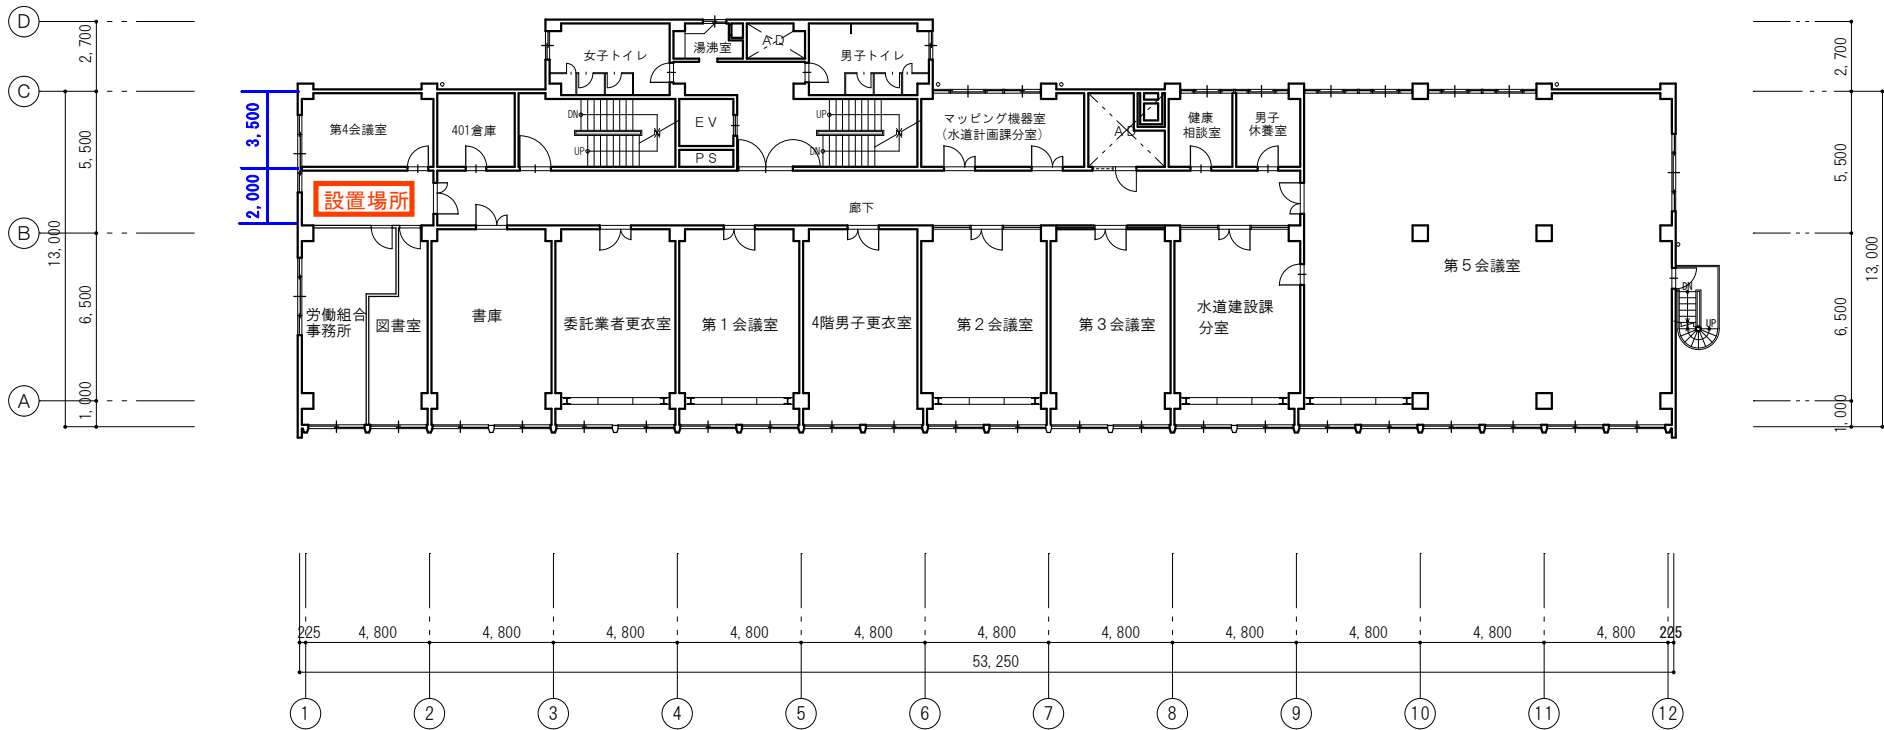

4 階 平面図

尼 崎 市 上 下 水 道 庁 舎		
図面名称	4 階 平 面 図	縮 尺
		1:200

注) 配置図及び各平面図を添付し、指摘のあった箇所（特記すべき事項を含む）や撮影した写真の位置等を明記すること。