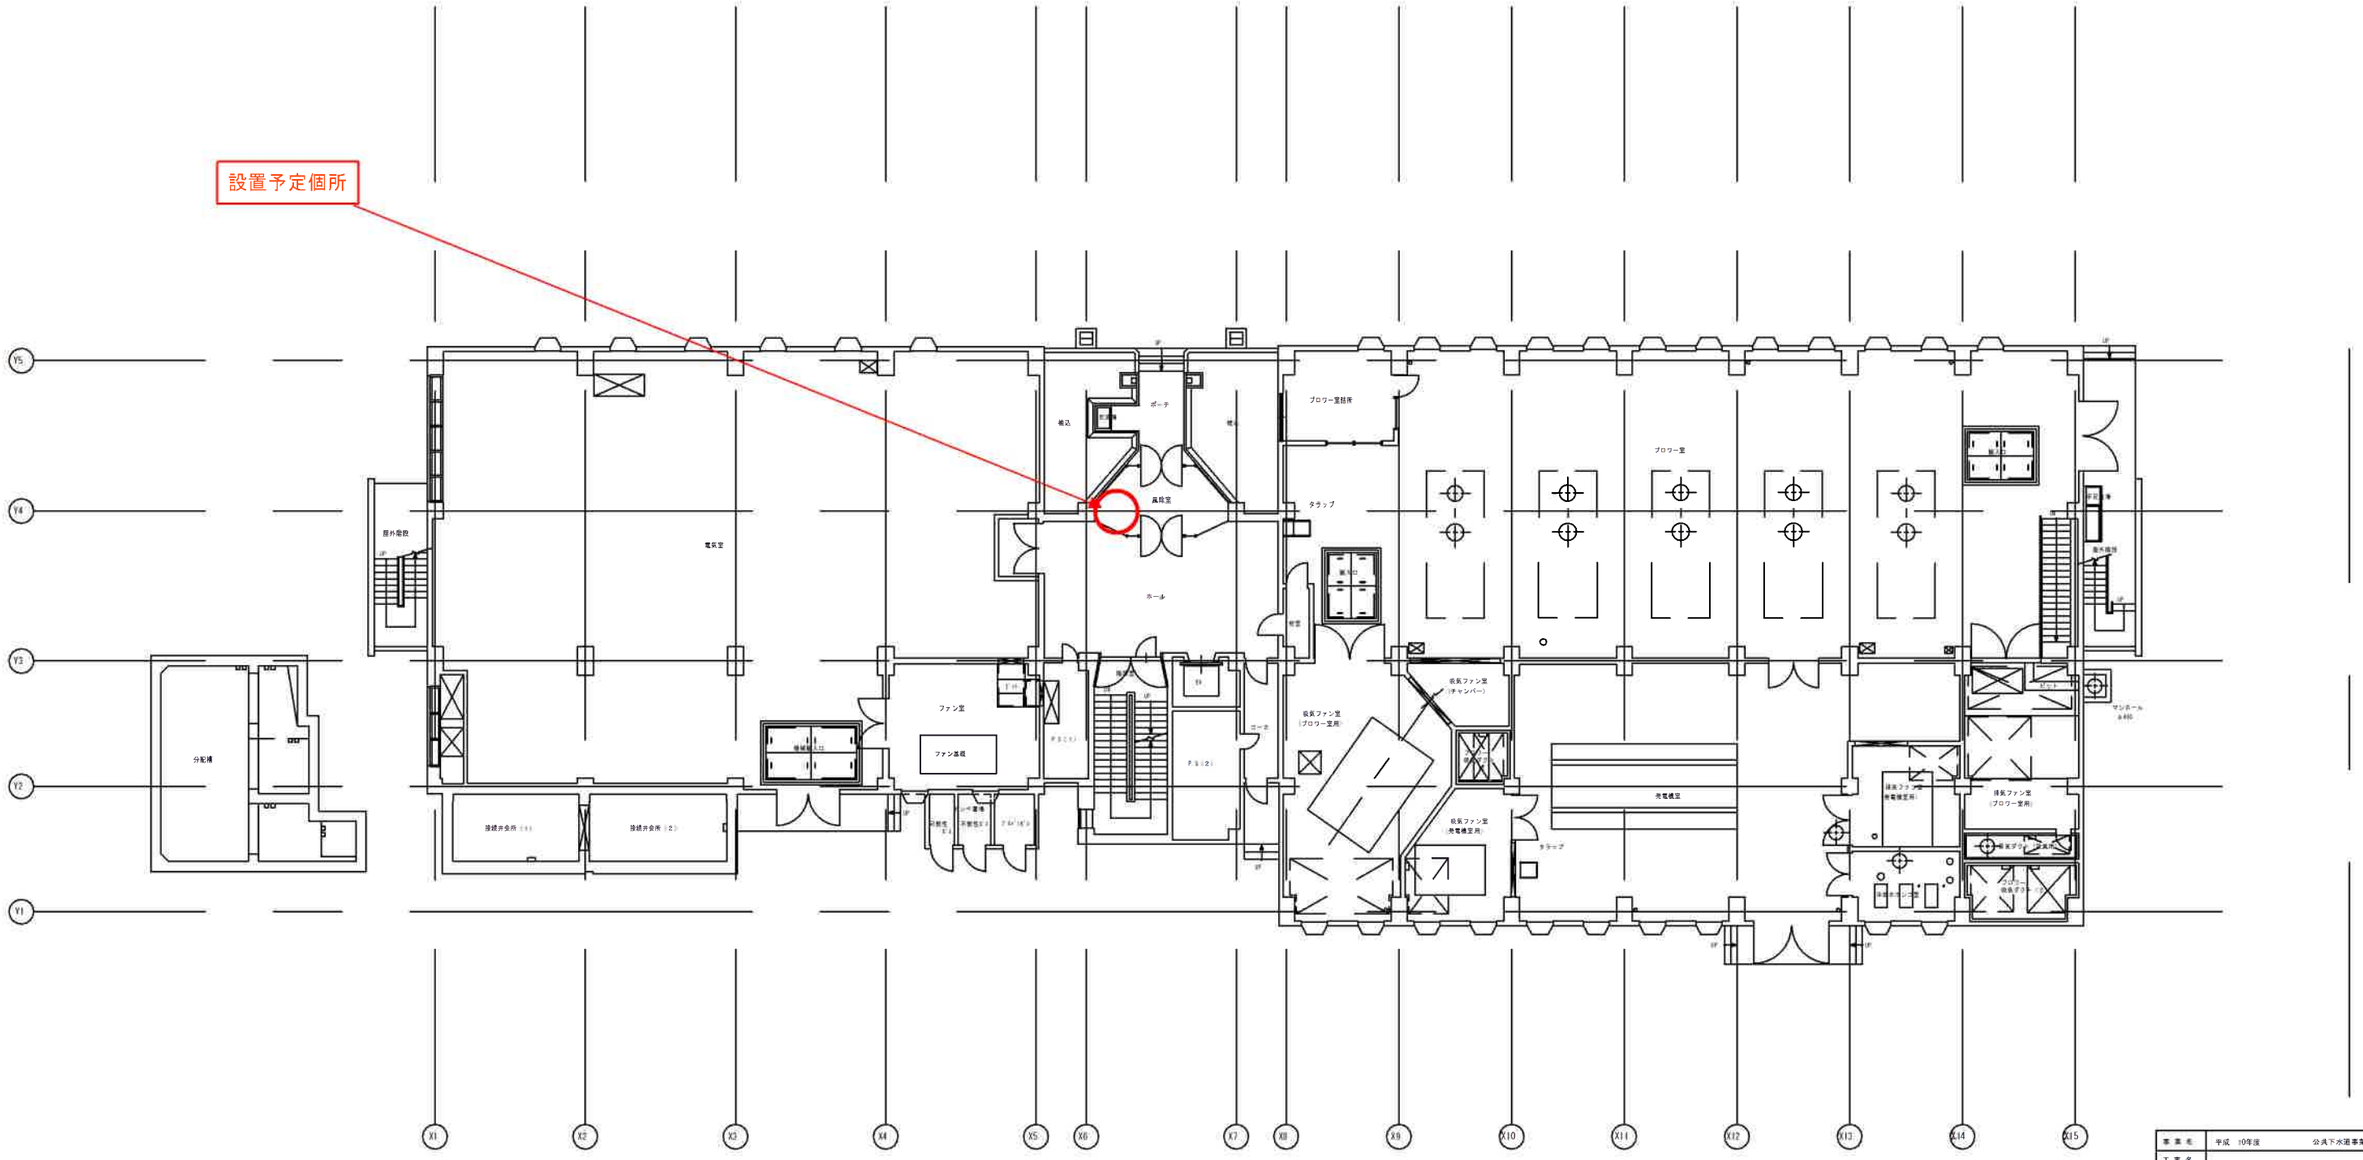

事業名	平成 10年度 公共下水道事業		
工事名			
排水区名		管渠番号	
種別	管理棟 1F平面図		
図面番号		縮尺	1/100
課長	係長	係	製図年月日
			平成 年 月 日
西尾市土木部下水道部			