別添１

市役所　本庁舎

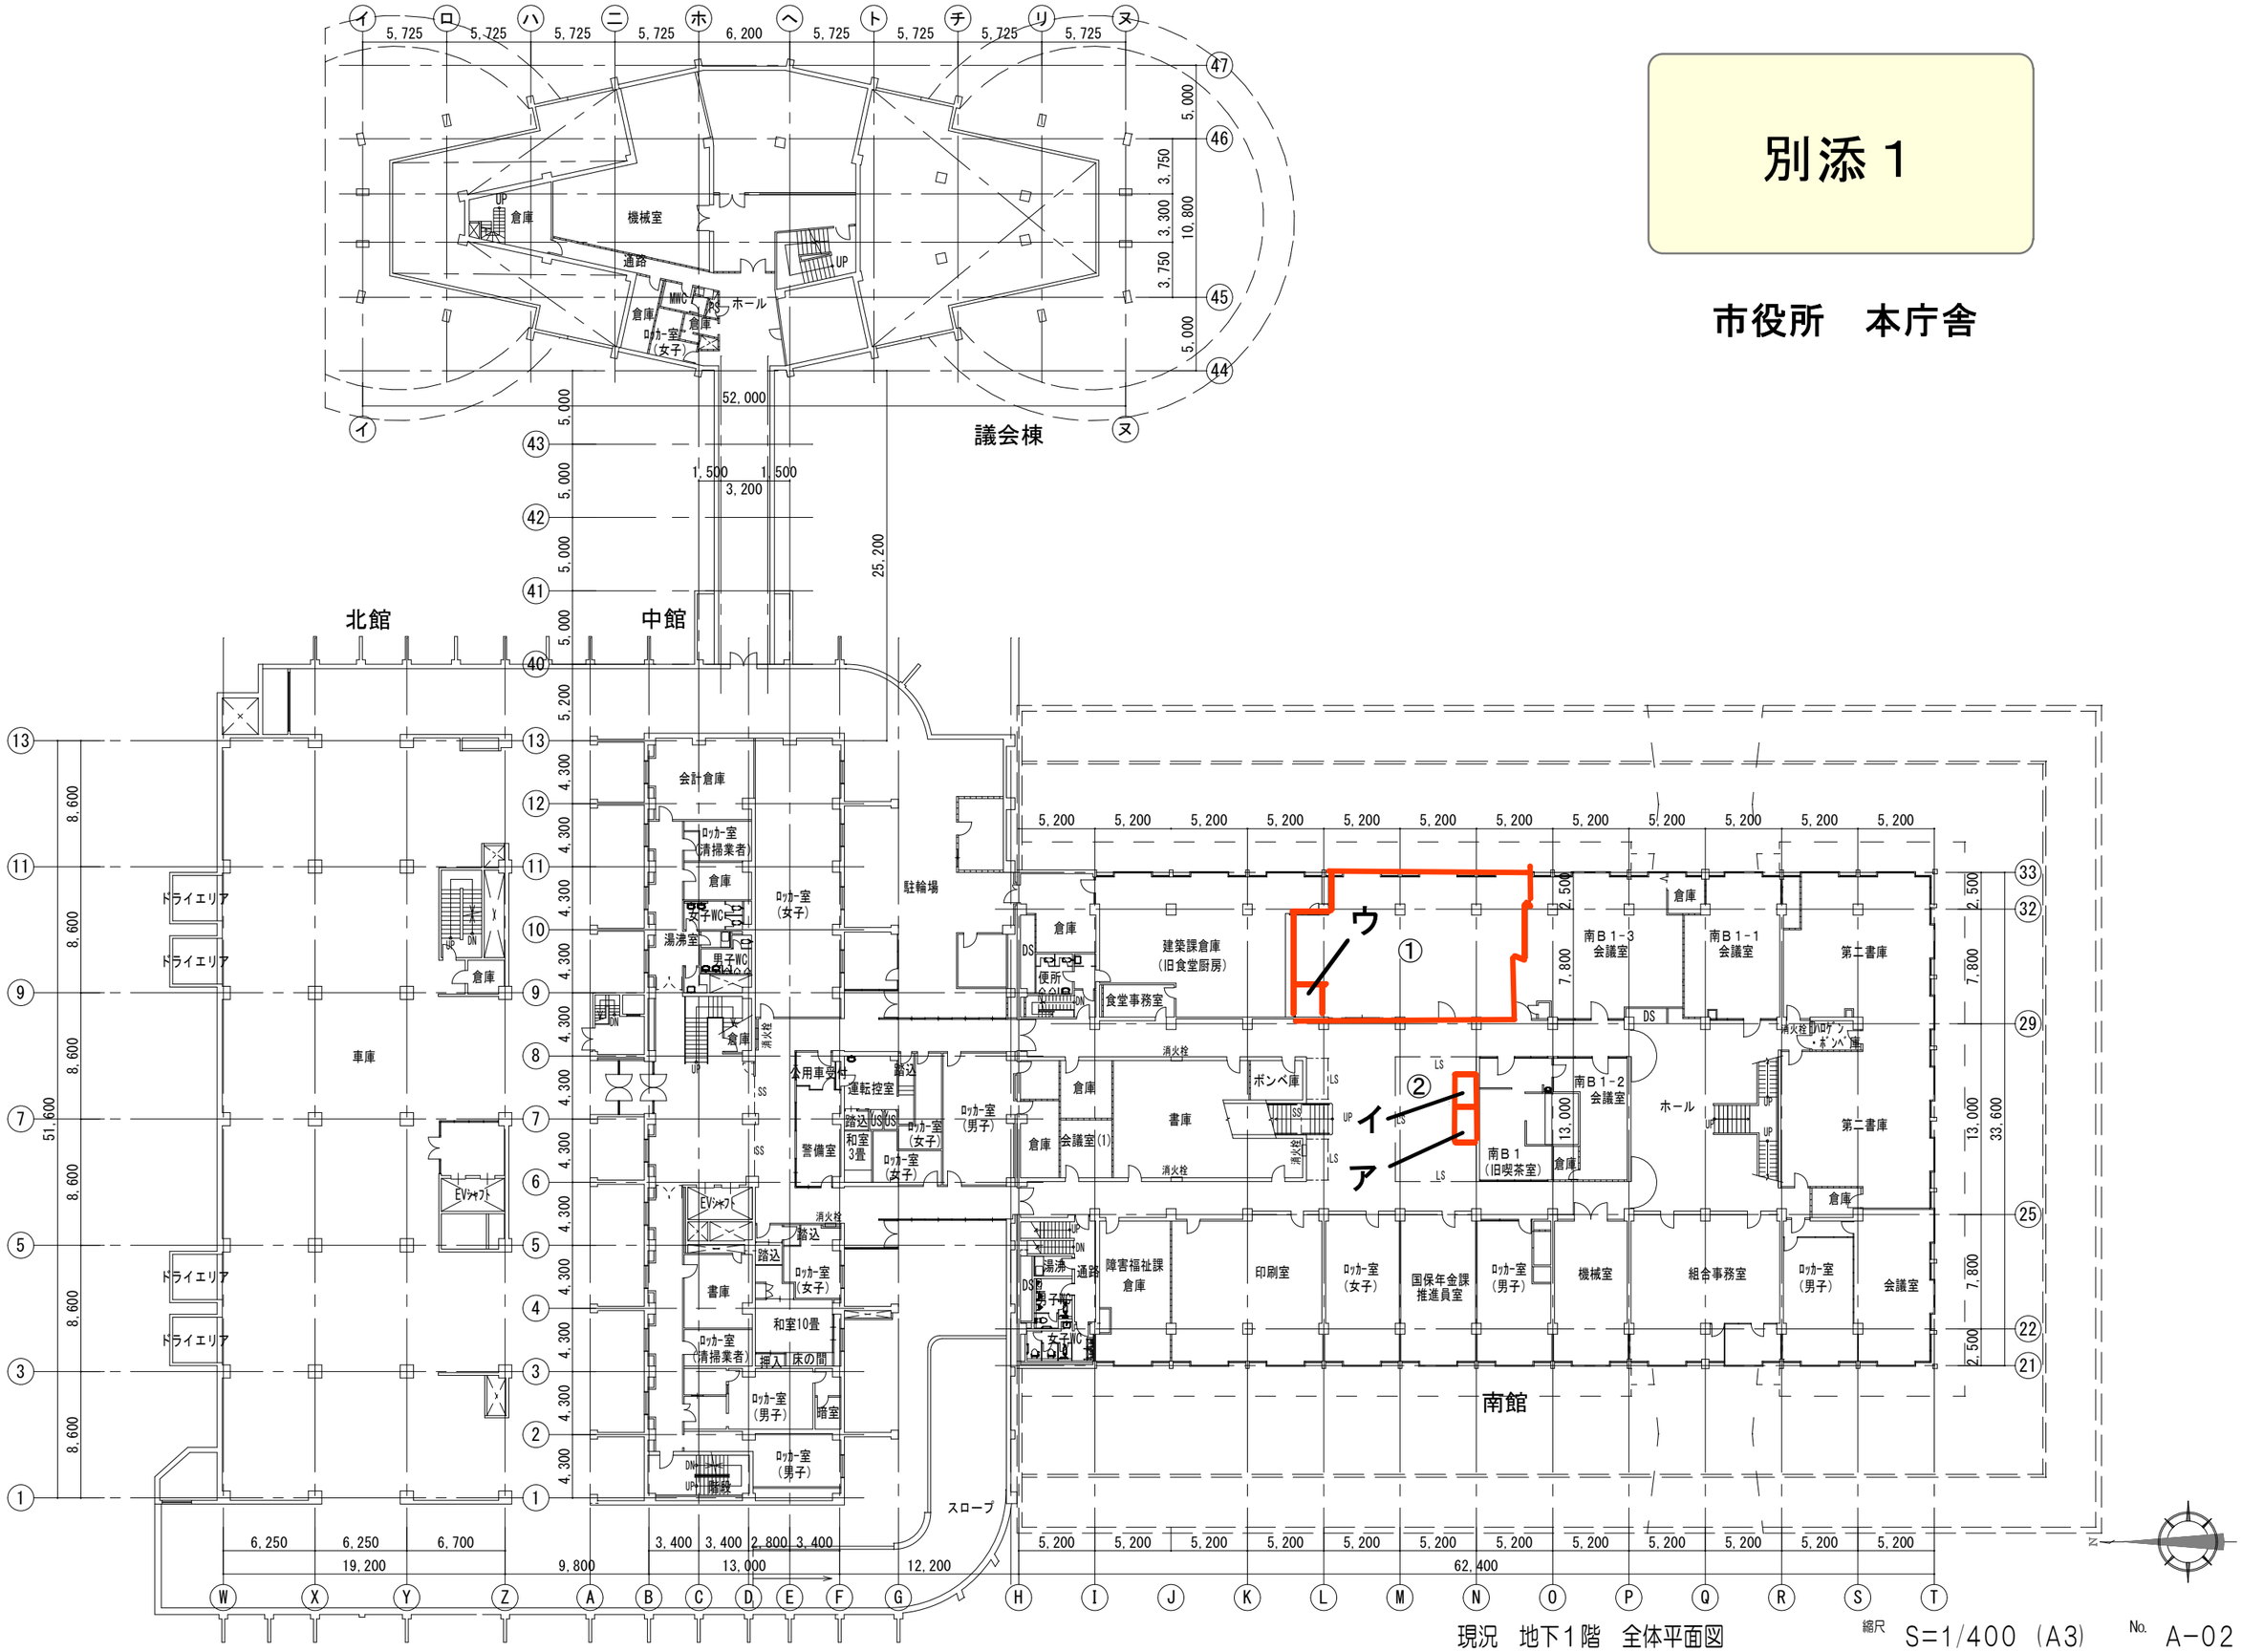

現況　地下１階　全体平面図

縮尺 S=1/400（A3）　No. A-02